


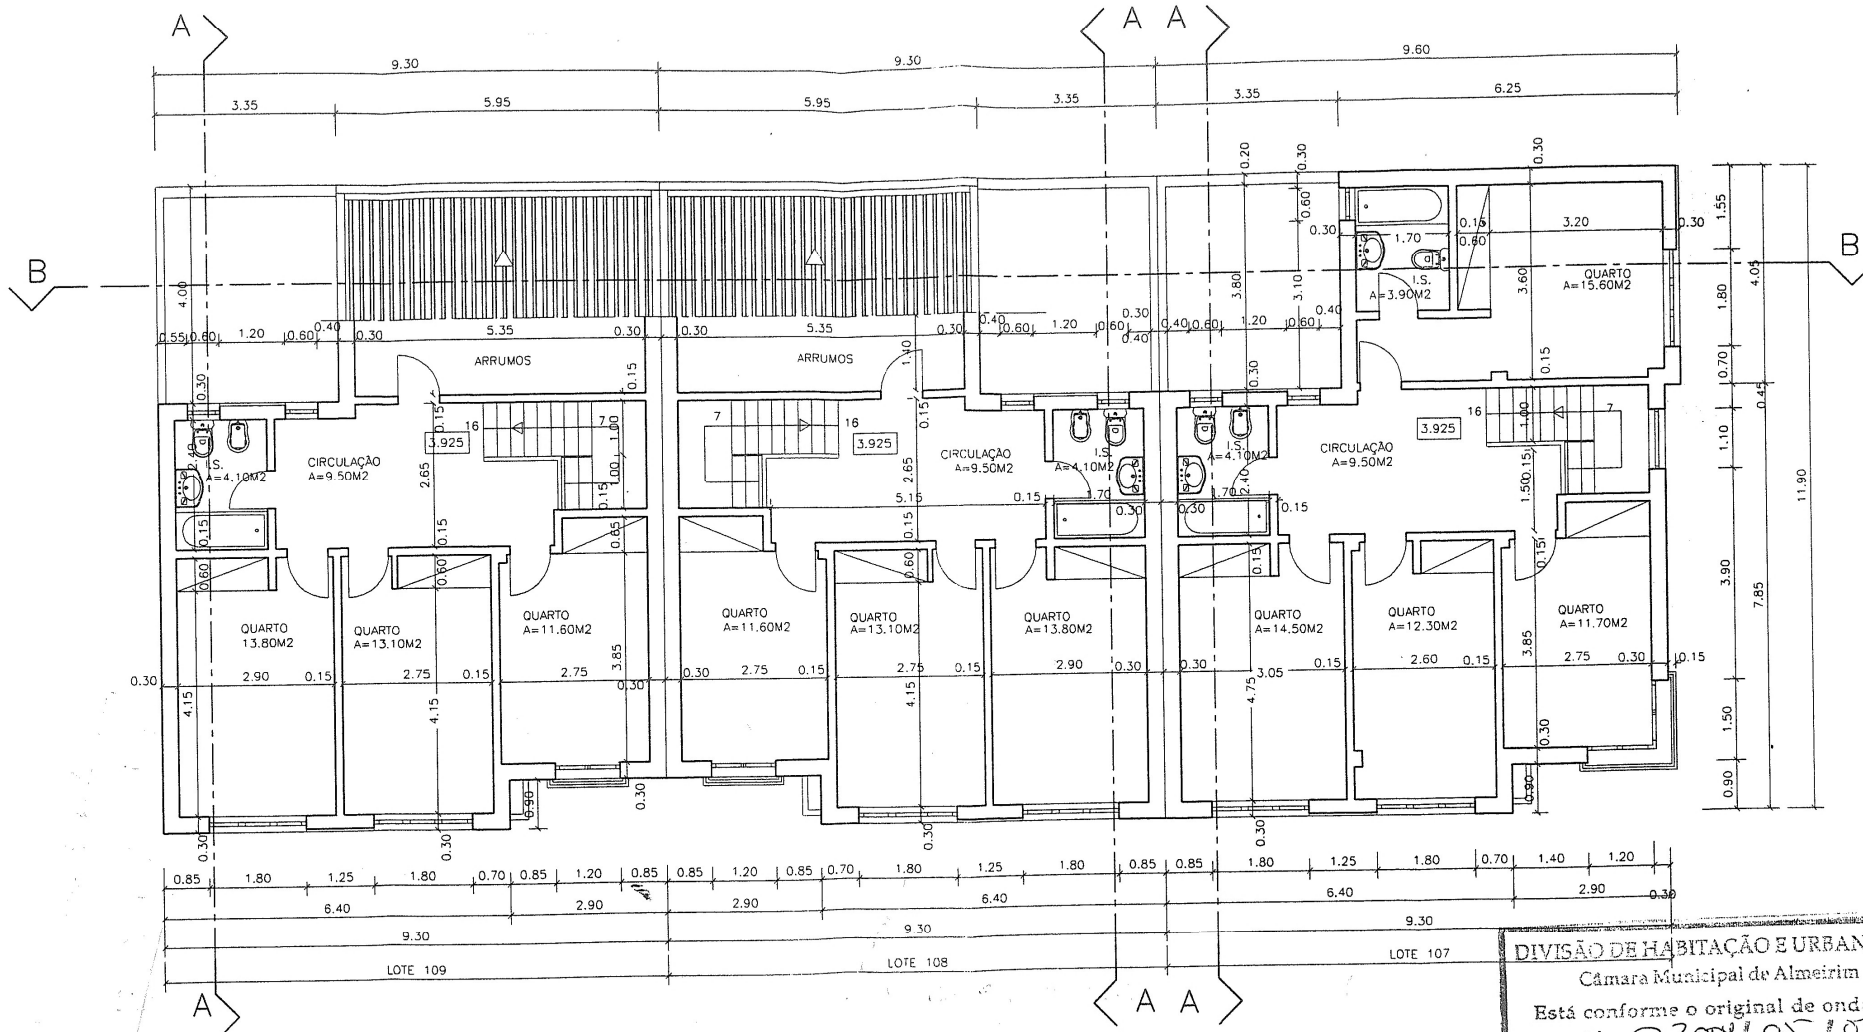

DIVISÃO DE HABITAÇÃO E URBANISMO
 Câmara Municipal de Almeirim
 Está conforme o original de onde foi
 extraído, em 2001/05/07
 Chefe da D.H.U.

JOSÉ MANUEL CAEIRO PULIDO ENGENHEIRO CIVIL		TÍTULO DA OBRA MORADIAS UNIFAMILIARES EM QUARTEIRÃO (LOTE 109)	
ESCALA: 1:100	DATA: 11-04-02	DONO: VILA DAS TAIPAS - EMPREENDIMENTOS IMOBILIÁRIOS LDA LOCAL: S. ROQUE - ALMEIRIM	
O TÉCNICO:		CONTEM: PLANTA DO 1º ANDAR (TRABALHO)	Nº 5